
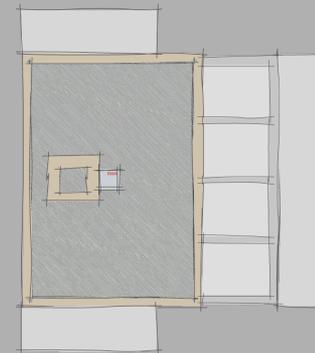


Wohnanlage Rheinallee

Rheinufer- Süd, Baufeld 1

GAG Ludwigshafen am Rhein

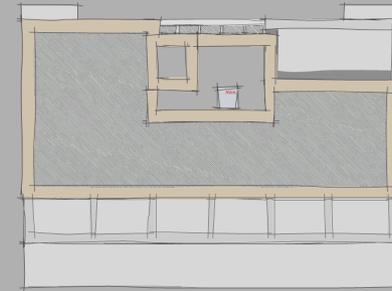


Ein Projekt der

GAG
LUDWIGSHAFEN am RHEIN

Planung

seepe und hund
freie architekten bda

JOURDAN & MÜLLER PAS
PROJEKTGRUPPE ARCHITEKTUR UND STÄDTEBAU

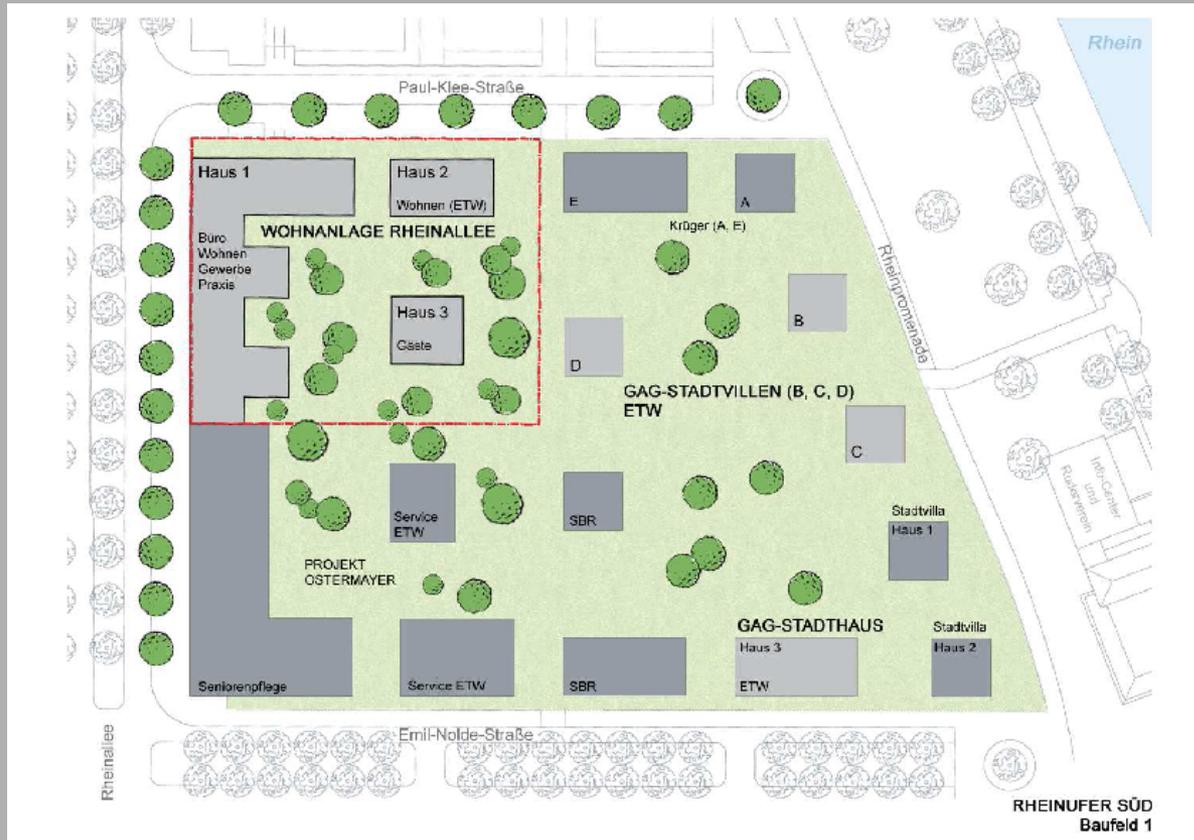

Lageplan Rheinufer- Süd



Ein Projekt der

GAG
LUDWIGSHAFEN am RHEIN

Planung

seepe und hund
freie architekten bda

JOURDAN & MÜLLER PAS
PROJEKTGRUPPE ARCHITEKTUR UND STÄDTEBAU



Ein Projekt der

GAG
LUDWIGSHAFEN am RHEIN

Planung

seepe und hund
freie architekten bda

JOURDAN & MÜLLER PAS
PROJEKTGRUPPE ARCHITEKTUR UND STÄDTEBAU



Ein Projekt der

GAG
LUDWIGSHAFEN am RHEIN

Planung

seepe und hund
freie architekten bda

JOURDAN & MÜLLER PAS
PROJEKTGRUPPE ARCHITEKTUR UND STÄDTEBAU



Ansicht Rheinallee

Ein Projekt der

GAG
LUDWIGSHAFEN am RHEIN

Planung

seepe und hund
freie architekten bda

JOURDAN & MÜLLER PAS
PROJEKTGRUPPE ARCHITEKTUR UND STÄDTEBAU



Fassaden Gartenansicht

Ein Projekt der

GAG
LUDWIGSHAFEN am RHEIN

Planung

seepe und hund
freie architekten bda

JOURDAN & MÜLLER PAS
PROJEKTGRUPPE ARCHITEKTUR UND STÄDTEBAU



Fassaden Optimierung 2009

Ein Projekt der

GAG
LUDWIGSHAFEN am RHEIN

Planung


seepe und hund
freie architekten bda

JOURDAN & MÜLLER PAS
PROJEKTGRUPPE ARCHITEKTUR UND STÄDTEBAU



Wohnanlage Rheinallee

GAG Ludwigshafen am Rhein

Rheinufer- Süd, Baufeld 1

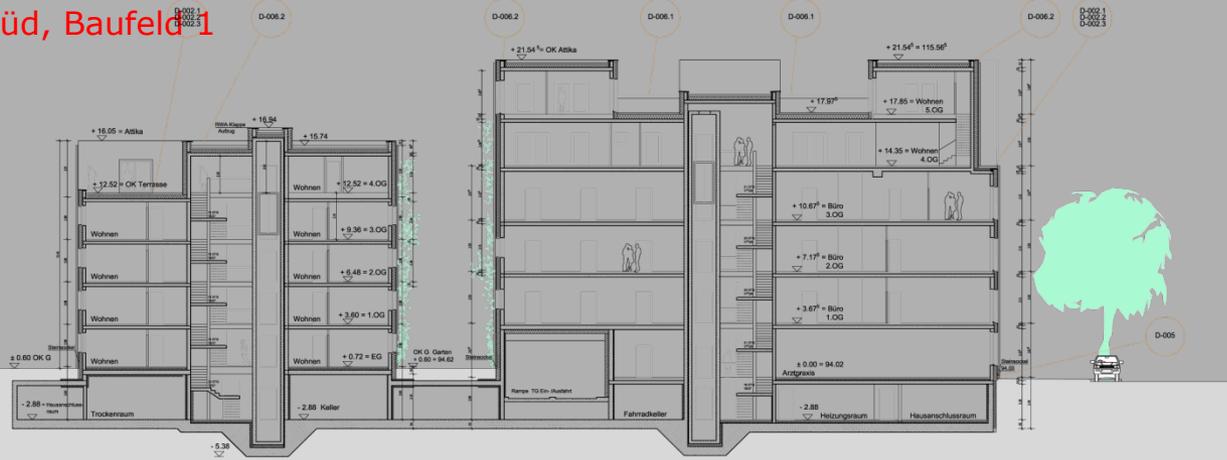


SCHNITT G-G

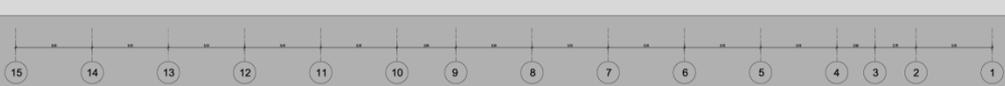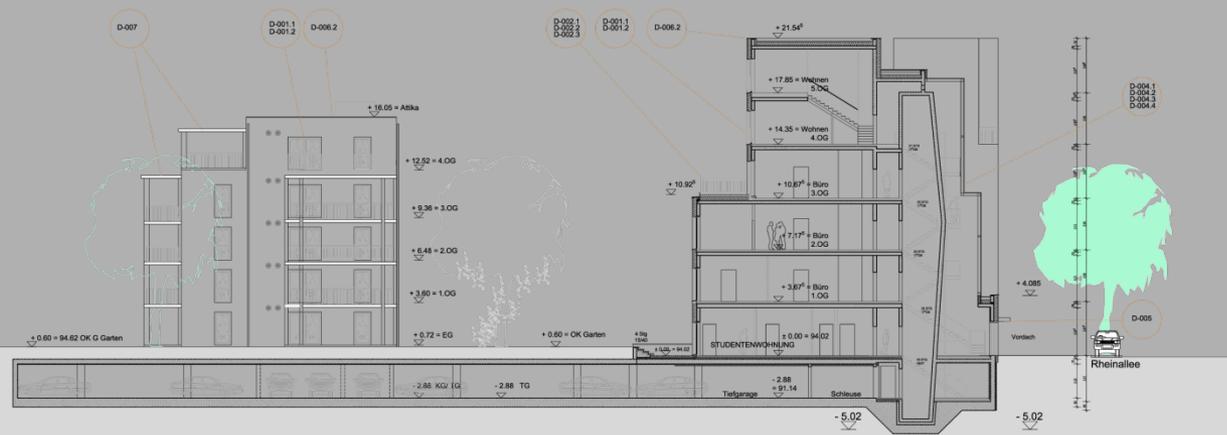

SCHNITT ANSICHT B-B (NORD HAUS 3)

Planung

NO.	DATUM	ART DER ÄNDERUNG	GEBIETHET
1	02.10.08	Auftraggeber, Anpassung der Atsika und teilweise Forderungsbesitz (PPT)	BJ

 


NEUBAU DER WOHNANLAGE RHEINALLEE
 PROJEKT RHEINVERBUND
 ERSTER LUDWIGSHAFEN AM RHEIN

GAG
 LUDWIGSHAFEN AM RHEIN


04/095	BAUENGSABEPLANUNG
SCHNITT G-G	
SCHNITT ANSICHT B-B (NORD HAUS 3)	
BJ	Blatt T1
	02.10.2008 1:100

Ein Projekt der




seepe und hund
 freie architekten bda

JOURDAN & MÜLLER PAS
 PROJEKTGRUPPE ARCHITEKTUR UND STÄDTEBAU

Wohnanlage Rheinallee

GAG Ludwigshafen am Rhein

Rheinufer- Süd, Baufeld 1

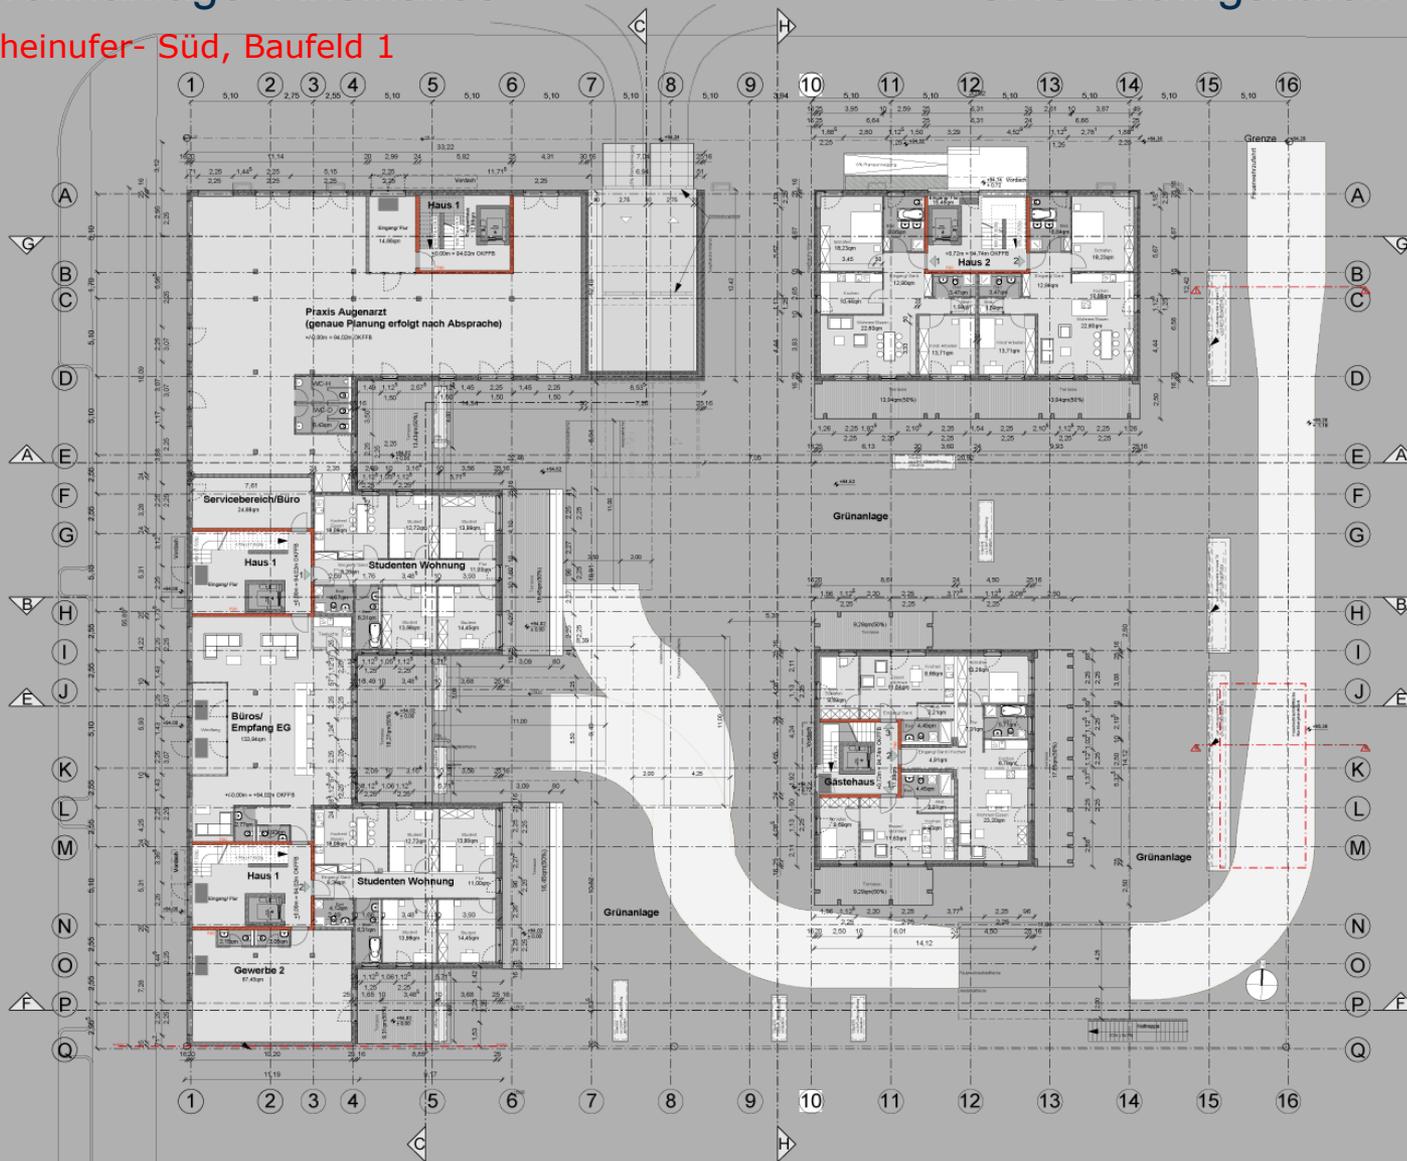





06/095 Erdgeschoss	BAUENGSABEPLANUNG	
Blatt 02	B	14.07.2008 1:200

Ein Projekt der

Planung



seepe und hund
freie architekten bda

JOURDAN & MÜLLER PAS
PROJEKTGRUPPE ARCHITEKTUR UND STÄDTEBAU

Wohnanlage Rheinallee

GAG Ludwigshafen am Rhein

Rheinufer- Süd, Baufeld 1







06/095	...
4. Obergeschoss	BAUENGABEPLANUNG
14.07.2008	1:200

Ein Projekt der

Planung



seepe und hund
 freie architekten bda

JOURDAN & MÜLLER PAS
 PROJEKTGRUPPE ARCHITEKTUR UND STÄDTTEBAU



Vielen Dank
für Ihre Aufmerksamkeit